



ComfortLife


MARKI, UL. SZKOLNA

BUDYNEK 110

LOK.2

POWIERZCHNIA UŻYTKOWA 113,10m²


PARTER	3,40
1. PRZEDSIÓDEK	3,40
PIĘTRO	55,56
10. HOL	3,34
11. HOL	3,30
12. POKÓJ I	11,43
13. ŁAZIENKA	4,60
14. SALON + ANEKS K.A	32,89
15. BALKON	11,64*
(...) - POWIERZCHNIE NIE WŁICZONE DO POWIERZCHNI UŻYTKOWEJ	
PODDASZE	54,14
20. HOL	4,72
21. POKÓJ I	17,91
22. GARDEROBA	2,34
23. ŁAZIENKA	4,53
24. POKÓJ 3	13,80
25. POKÓJ 4	10,84

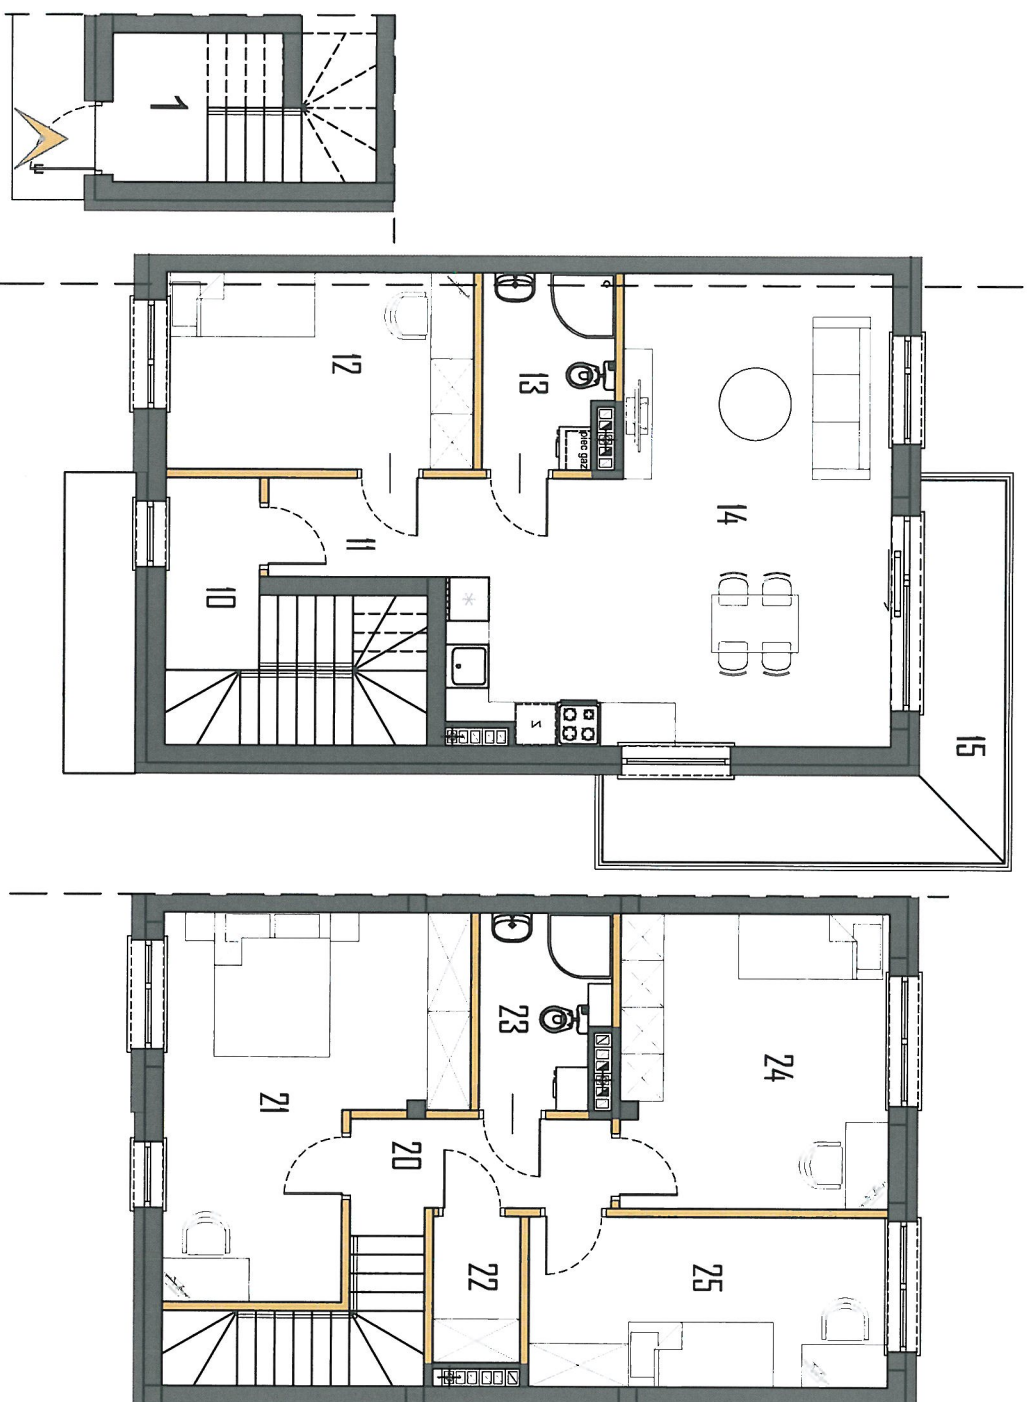

RZUT PARTERU

RZUT PIĘTRA

RZUT PODDASZA

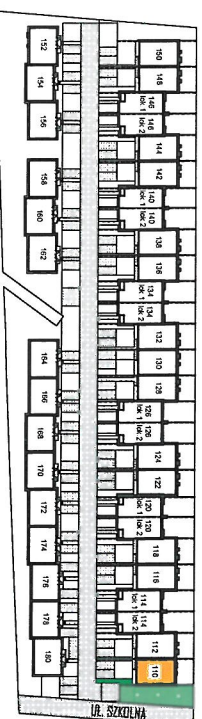

LOKALIZACJA

Powierzchnie podano z uwzględnieniem tryków wg normy PN-ISO 9836. Niższa karta katalogowa powstała na podstawie projektu budowlanego. Służą one wskazaniu lokalizacji budynku i pomieszczeń w budynku. Prezentowany budynek nie stanowi wiernego odwzorowania realnego produktu. Wyposażenie budynku nie jest objęte ofertą. Na rysunku przedstawiono przykładowe urządzenie.

SPSPROJEKT.COM