



ComfortLife


MARKI, UL. SZKOLNA

BUDYNEK 150

LOK.2

POWIERZCHNIA UŻYTKOWA 115,25m²


PARTER	3,50
I. PRZEDSIONEK	3,50
PIĘTRO	55,47
10. HOL	3,38
11. HOL	3,31
12. POKÓJ I	11,52
13. ŁAZIENKA	4,63
14. SALON + ANEKS KA	32,63
15. BALKON	11,64*
(...)* - POWIERZCHNIE NIE WLICZONE DO POWIERZCHNI UŻYTKOWEJ	
PODDASZE	56,28
20. HOL	4,82
21. POKÓJ I	17,93
22. GARDEROBA	2,47
23. ŁAZIENKA	4,57
24. POKÓJ 3	14,99
25. POKÓJ 4	11,50

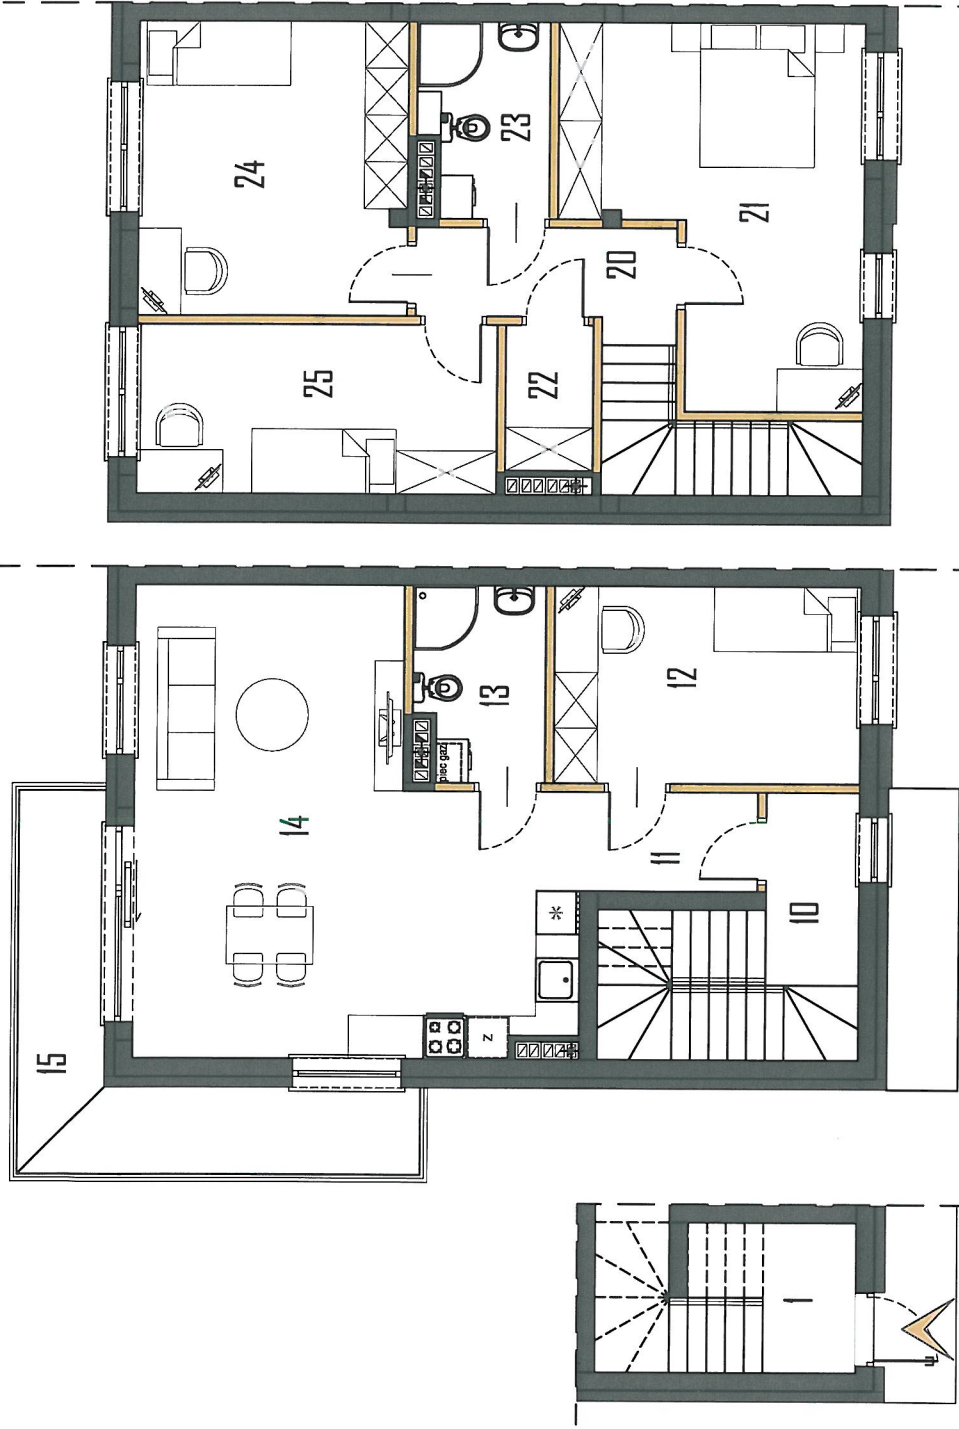

RZUT PARTERU

RZUT PIĘTRA

RZUT PODDASZA

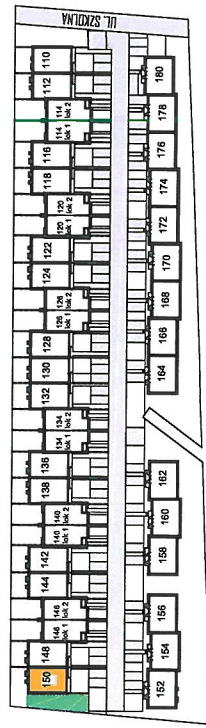

LOKALIZACJA



Powierzchnie podane z uwzględnieniem tryków wg normy PN-ISO 9836. Niniejsza karta katalogowa powstała na podstawie projektu budowlanego. Służy ona wskazaniu lokalizacji budynku i pomieszczeń w budynku. Prezentowany budynek nie stanowi wiernego odwzorowania realnego produktu. Wyposażenie budynku nie jest objęte ofertą. Na rysunku przedstawiono przykładowe umeblowanie.

SPSPROJEKT.COM