



ComfortLife

MARKI, UL. SZKOLNA


BUDYNEK 156

LOK.2

POWIERZCHNIA UŻYTKOWA


117,81m²

PARTER	3,40
1. PRZEDSIÓNEK	3,40
PIĘTRO	58,36
10. HOL	1,32
11. HOL	5,40
12. POKÓJ 1	10,91
13. SALON + ANEKS K.A.	23,80
14. ŁAZIENKA	6,08
15. POKÓJ 2	10,85
16. BALKON	5,40*
(...)* - POWIERZCHNIE NIE WŁICZONE DO POWIERZCHNI UŻYTKOWEJ	
PODDASZE	56,05
20. HOL	9,80
21. GARDEROBA	2,90
22. POKÓJ 1	13,15
23. POKÓJ 2	9,90
24. POKÓJ 3	13,15
25. ŁAZIENKA	7,15

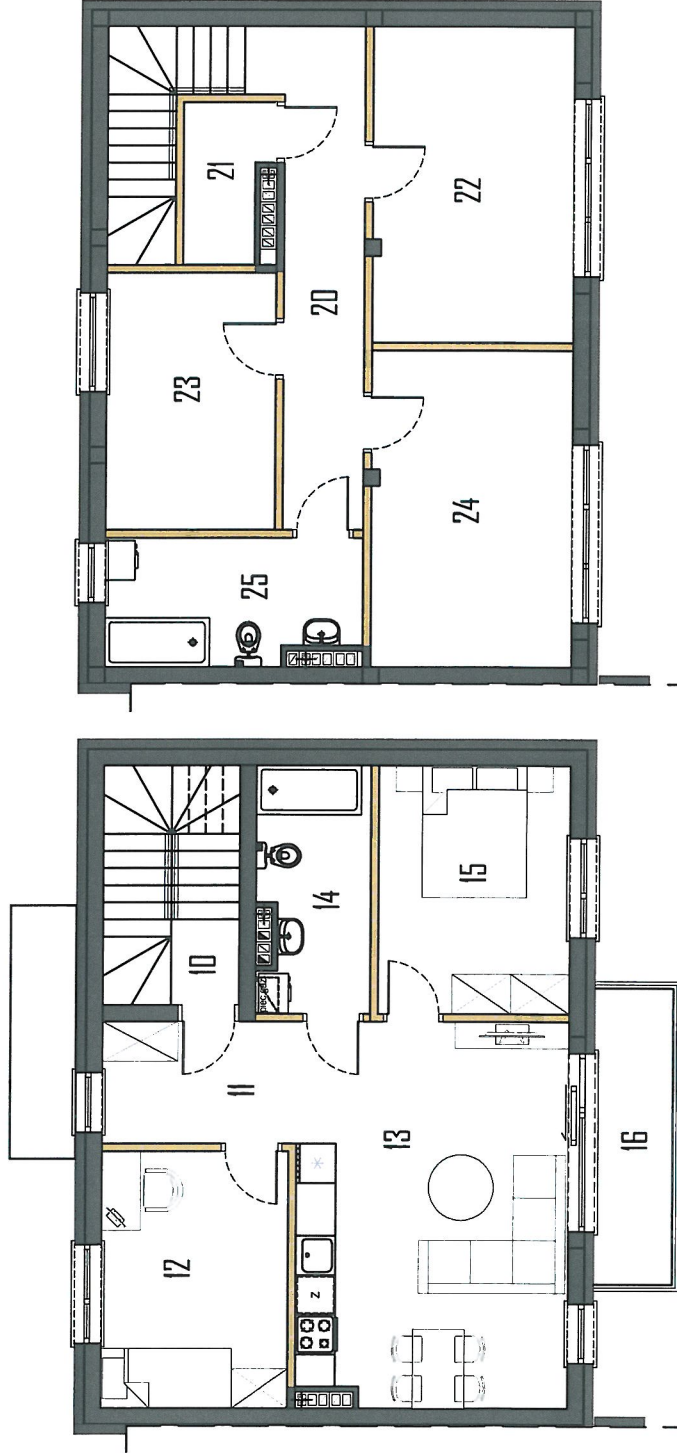


RZUT PIĘTRA

RZUT PODDASZA

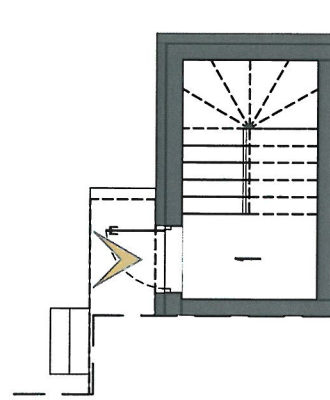

RZUT PARTERU

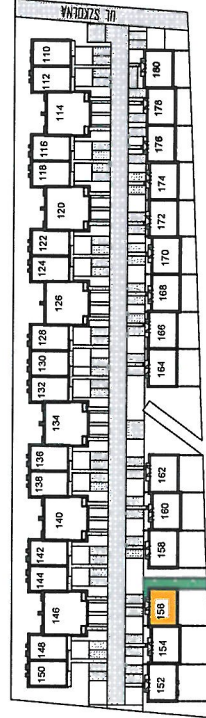

LOKALIZACJA



Powierzchnie podane z uwzględnieniem tryków wg normy PN-ISO 9836. Niniejsza karta katalogowa powstała na podstawie projektu budowlanego. Służy ona wskazaniu lokalizacji budynku i pomieszczeń w budynku. Prezentowany budynek nie stanowi wiernego odwzorowania realnego produktu. Wyposażenie budynku nie jest objęte ofertą. Na rysunku przedstawiono przykładowe umeblowanie.

SPSPROJEKT.COM