

MARKI, UL. SZKOLNA

BUDYNEK 162

LOK. 2

POWIERZCHNIA UŻYTKOWA

117,81m²

PARTER 3,41

I. PRZEDSIÓNEK 3,40

PIĘTRO 58,36

10. HOL 1,32

11. HOL 5,40

12. POKÓJ 1 10,91

13. SALON + ANEKS K.A 23,80

14. ŁAZIENKA 6,08

15. POKÓJ 2 10,85

16. BALKON 14,48*

(...)* - POWIERZCHNIE NIE WLICZONE DO POWIERZCHNI UŻYTKOWEJ

PODDASZE 56,15

20. HOL 9,80


21. GARDEROBA 2,90

22. POKÓJ 1 13,15

23. POKÓJ 2 9,90


24. POKÓJ 3 13,15

25. ŁAZIENKA 7,15

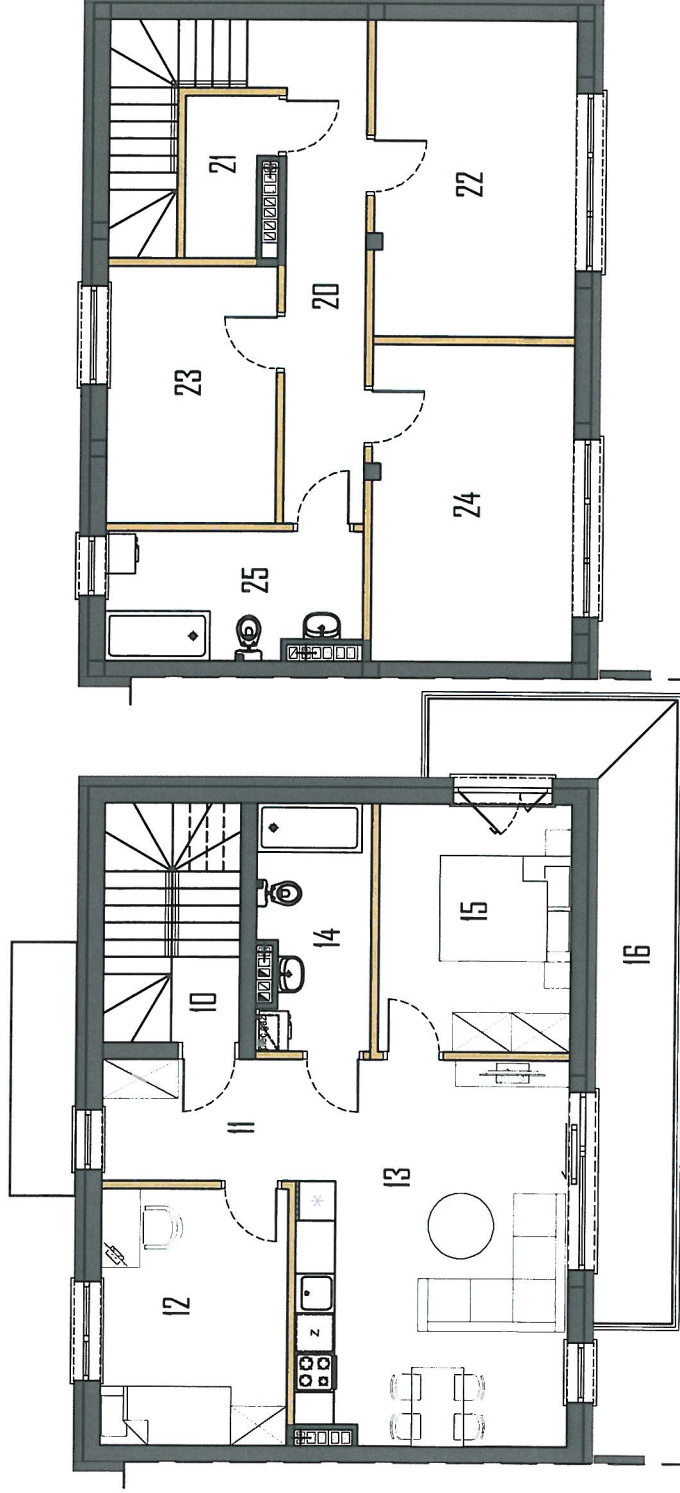

RZUT PIĘTRA

RZUT PODDASZA

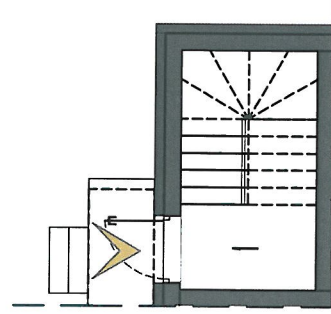

RZUT PARTERU



LOKALIZACJA



Powierzchnie podano z uwzględnieniem tynków wg normy PN-ISO 9836. Niniejsza karta katalogowa powstała na podstawie projektu budowlanego. Służy ona wskazaniu lokalizacji budynku i pomieszczeń w budynku. Prezentowany budynek nie stanowi wiernego odwzorowania realnego produktu. Wyposażenie budynku nie jest objęte ofertą. Na rysunku przedstawiono przykładowe umeblowanie.